



«СОГЛАСОВАНО»

Начальник Управления
Образования администрации
Нижнесергинского
муниципального района

Т.И. Черткова




«СОГЛАСОВАНО»

Начальник Госавтоинспекции
МО МВД России «Нижнесергинский»
майор полиции

А.В. Бабкин



«УТВЕРЖДЕНО»

приказом от 09.06.2023 № 33-од
Заведующий МКДОУ д/с № 63

Г.Б. Симонова



ПАСПОРТ

дорожной безопасности образовательного учреждения

Муниципального казенного дошкольного образовательного учреждения

детского сада № 63 г. Михайловска

(МКДОУ детский сад № 63)

Корпус А

Общие сведения

Муниципальное казенное дошкольное образовательное учреждение детский сад № 63 г. Михайловск (МКДОУ детский сад № 63)

Юридический адрес: 623080, Свердловская область, Нижнесергинский район, г. Михайловск, ул. Орджоникидзе, 182-а

Фактический адрес: 623080, Свердловская область, Нижнесергинский район, г. Михайловск, ул. Орджоникидзе, 182-б

Руководитель образовательного учреждения:
Заведующий (руководитель) Симонова Галина Борисовна
8- 34398-27-163, 8-904986-46-02, эл.адрес: mbdou-ds63@mail.ru

Заместитель заведующего по УВР Гаврилова Лариса Валентиновна
8-904-547-47-95; эл.адрес: mbdou-ds63@mail.ru

Ответственные работники:

1. От Управления образования администрации Нижнесергинского муниципального района:

Начальник Управления образования администрации Нижнесергинского МР
Черткова Тамара Ивановна тел. 8(343-98) - 2-10-16

2. От Госавтоинспекции:

Инспектор по пропаганде Госавтоинспекции МО МВД России
«Нижнесергинский» майор полиции — Яковлева Наталия Евгеньевна
8(34398) 2-12-06

3. От МКДОУ:

Заместитель заведующей по УВР Гаврилова Лариса Валентиновна
8-904-547-47-95
воспитатели групп.

Руководитель или ответственный работник дорожно-эксплуатационной организации, осуществляющей содержание улично-дорожной сети (УДС)* Бадертдинов Ленар Хасанович 8-952-73-46-22

Руководитель или ответственный работник дорожно-эксплуатационной организации, осуществляющей содержание технических средств организации дорожного движения (ТСОДД)* «СМЕП» Павлов Андрей Михайлович 8 -343-37-42935

Количество учащихся **130**

Наличие уголка по БДД имеется в 6 групповых комнатах, информационные стенды в фойе, в групповых раздевальных комнатах

Наличие класса по БДД нет
(если имеется, указать место расположения)

Наличие автогородка (площадки) по БДД имеется

Наличие стенда визуального оформления «Паспорта дорожной безопасности» (расположенный на 1м этаже у главного входа) имеется

Наличие автобуса в образовательном учреждении нет
(при наличии автобуса)

Владелец автобуса нет

Время занятий в образовательном учреждении:

1 смена 07.30- 17.30

2 смена нет

внеклассные занятия: нет

Телефоны оперативных служб:

343-98-67-2-30 полиция

343-98-67-3-30 скорая помощь

343-98-67-2-10 пожарная часть

Содержание:

I. План-схемы образовательного учреждения:

1. Район расположения МКДОУ детский сад № 63 (корпус А), пути движения транспортных средств и детей (воспитанников)

Схема 1

2. Схема организации дорожного движения в непосредственной близости от МКДОУ детский сад № 63 (корпус Б) с размещением соответствующих технических средств организации дорожного движения, маршрутов движения детей и расположения парковочных мест.

Схема 2

3. Пути движения транспортных средств к местам разгрузки/погрузки и рекомендуемые безопасные пути передвижения детей по территории образовательного учреждения


Схема 3

4. План-схема пути движения транспортных средств и детей при проведении дорожных строительного-ремонтных работ вблизи образовательного учреждения

Схема: 4

ПЛАН - СХЕМА ОБРАЗОВАТЕЛЬНОГО УЧРЕЖДЕНИЯ

1. Район расположения образовательного учреждения, пути движения транспортных средств и детей

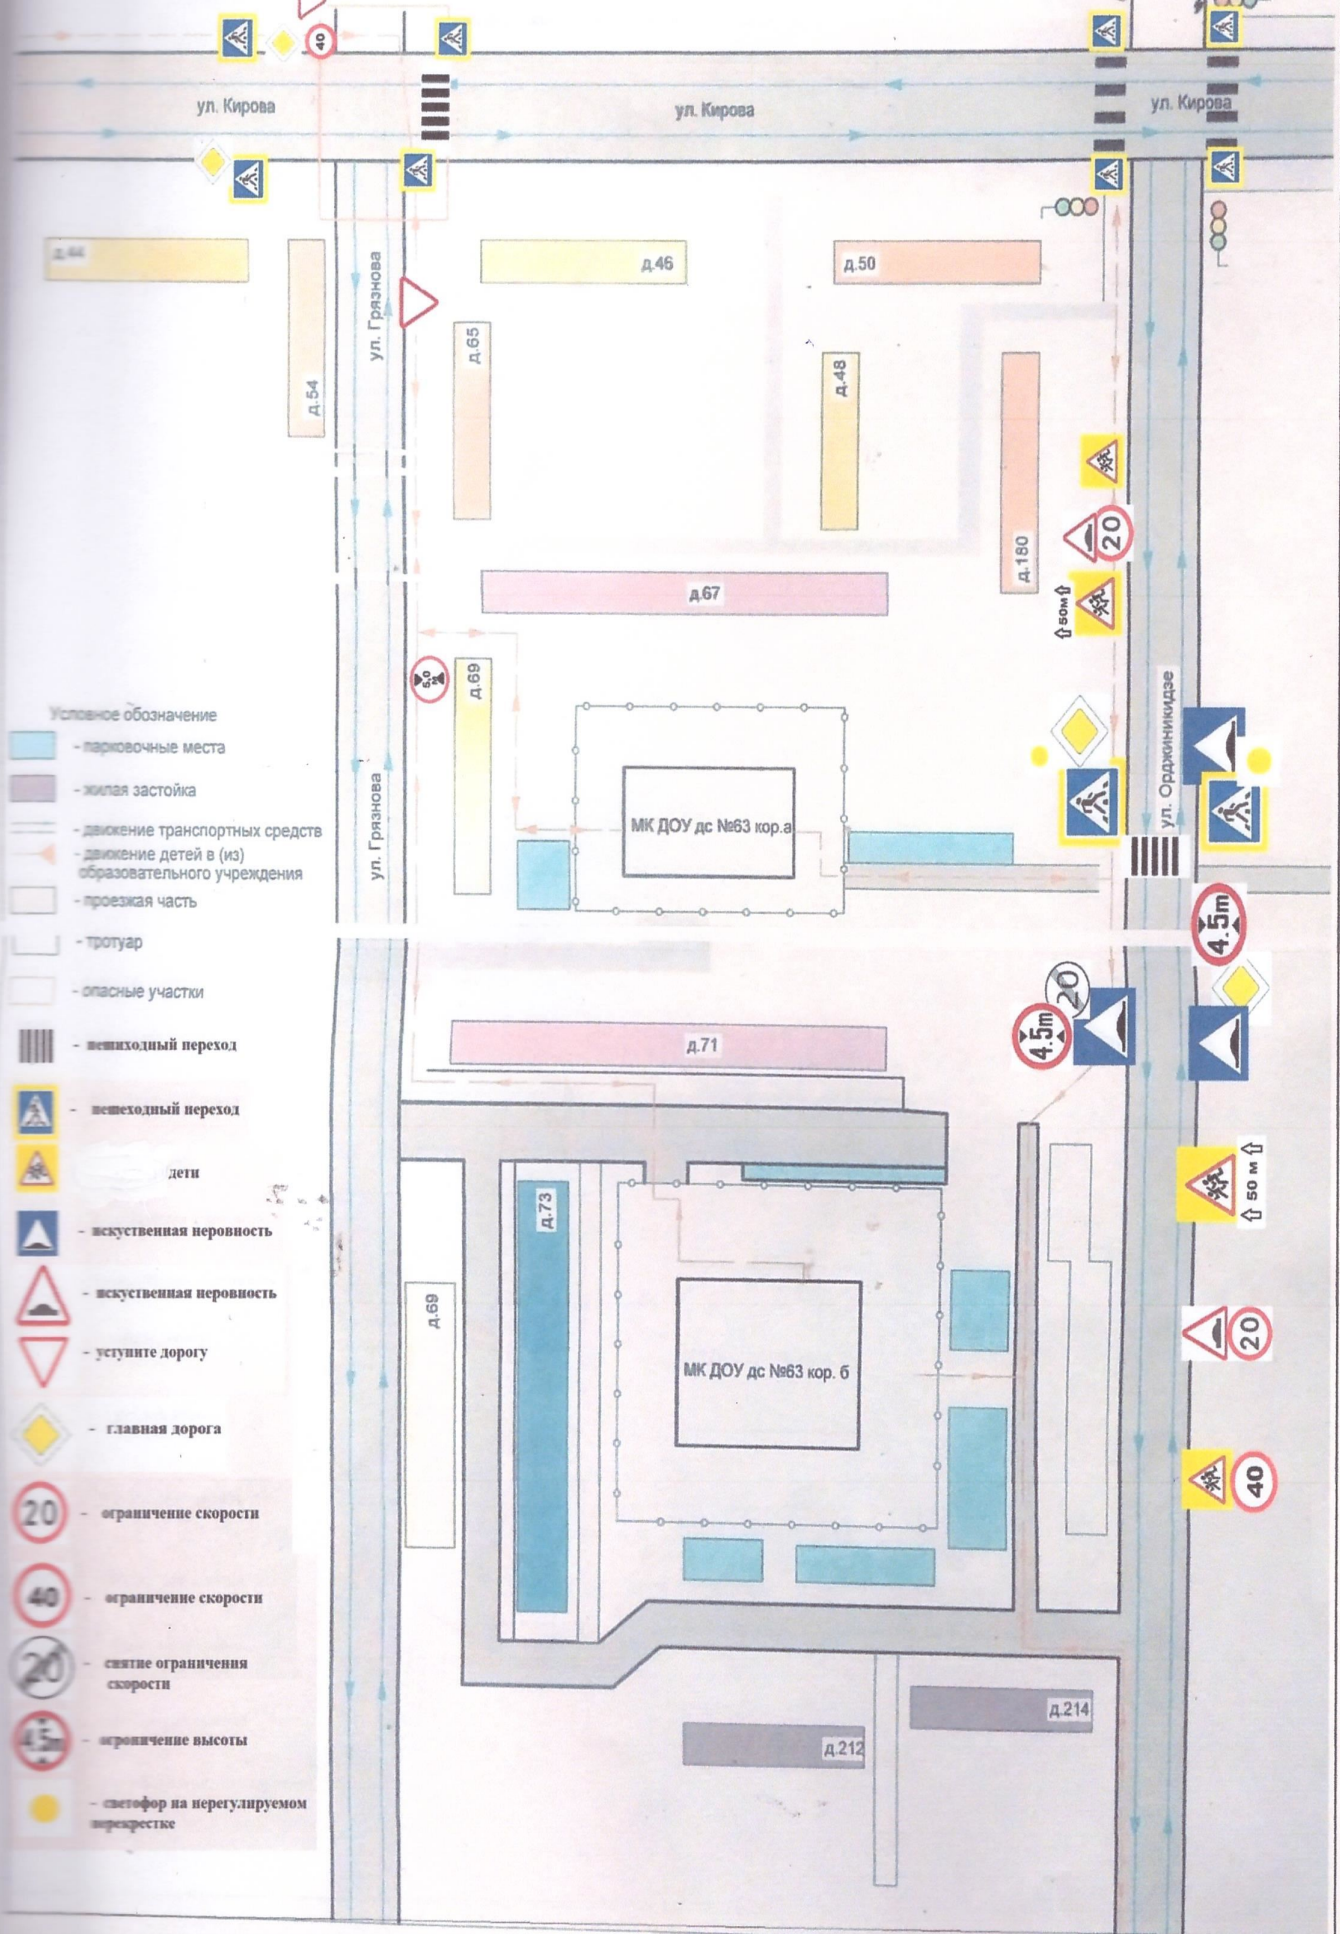


Условное обозначение

- парковочные места
- жилая застройка
- движение транспортных средств
- движение детей в (из) образовательного учреждения
- проезжая часть
- тротуар
- опасные участки
- пешеходный переход
- пешеходный переход
- дети
- искусственная неровность
- искусственная неровность
- уступите дорогу
- главная дорога
- ограничение скорости
- ограничение скорости
- снятие ограничения скорости
- ограничение высоты
- светофор на нерегулируемом перекрестке







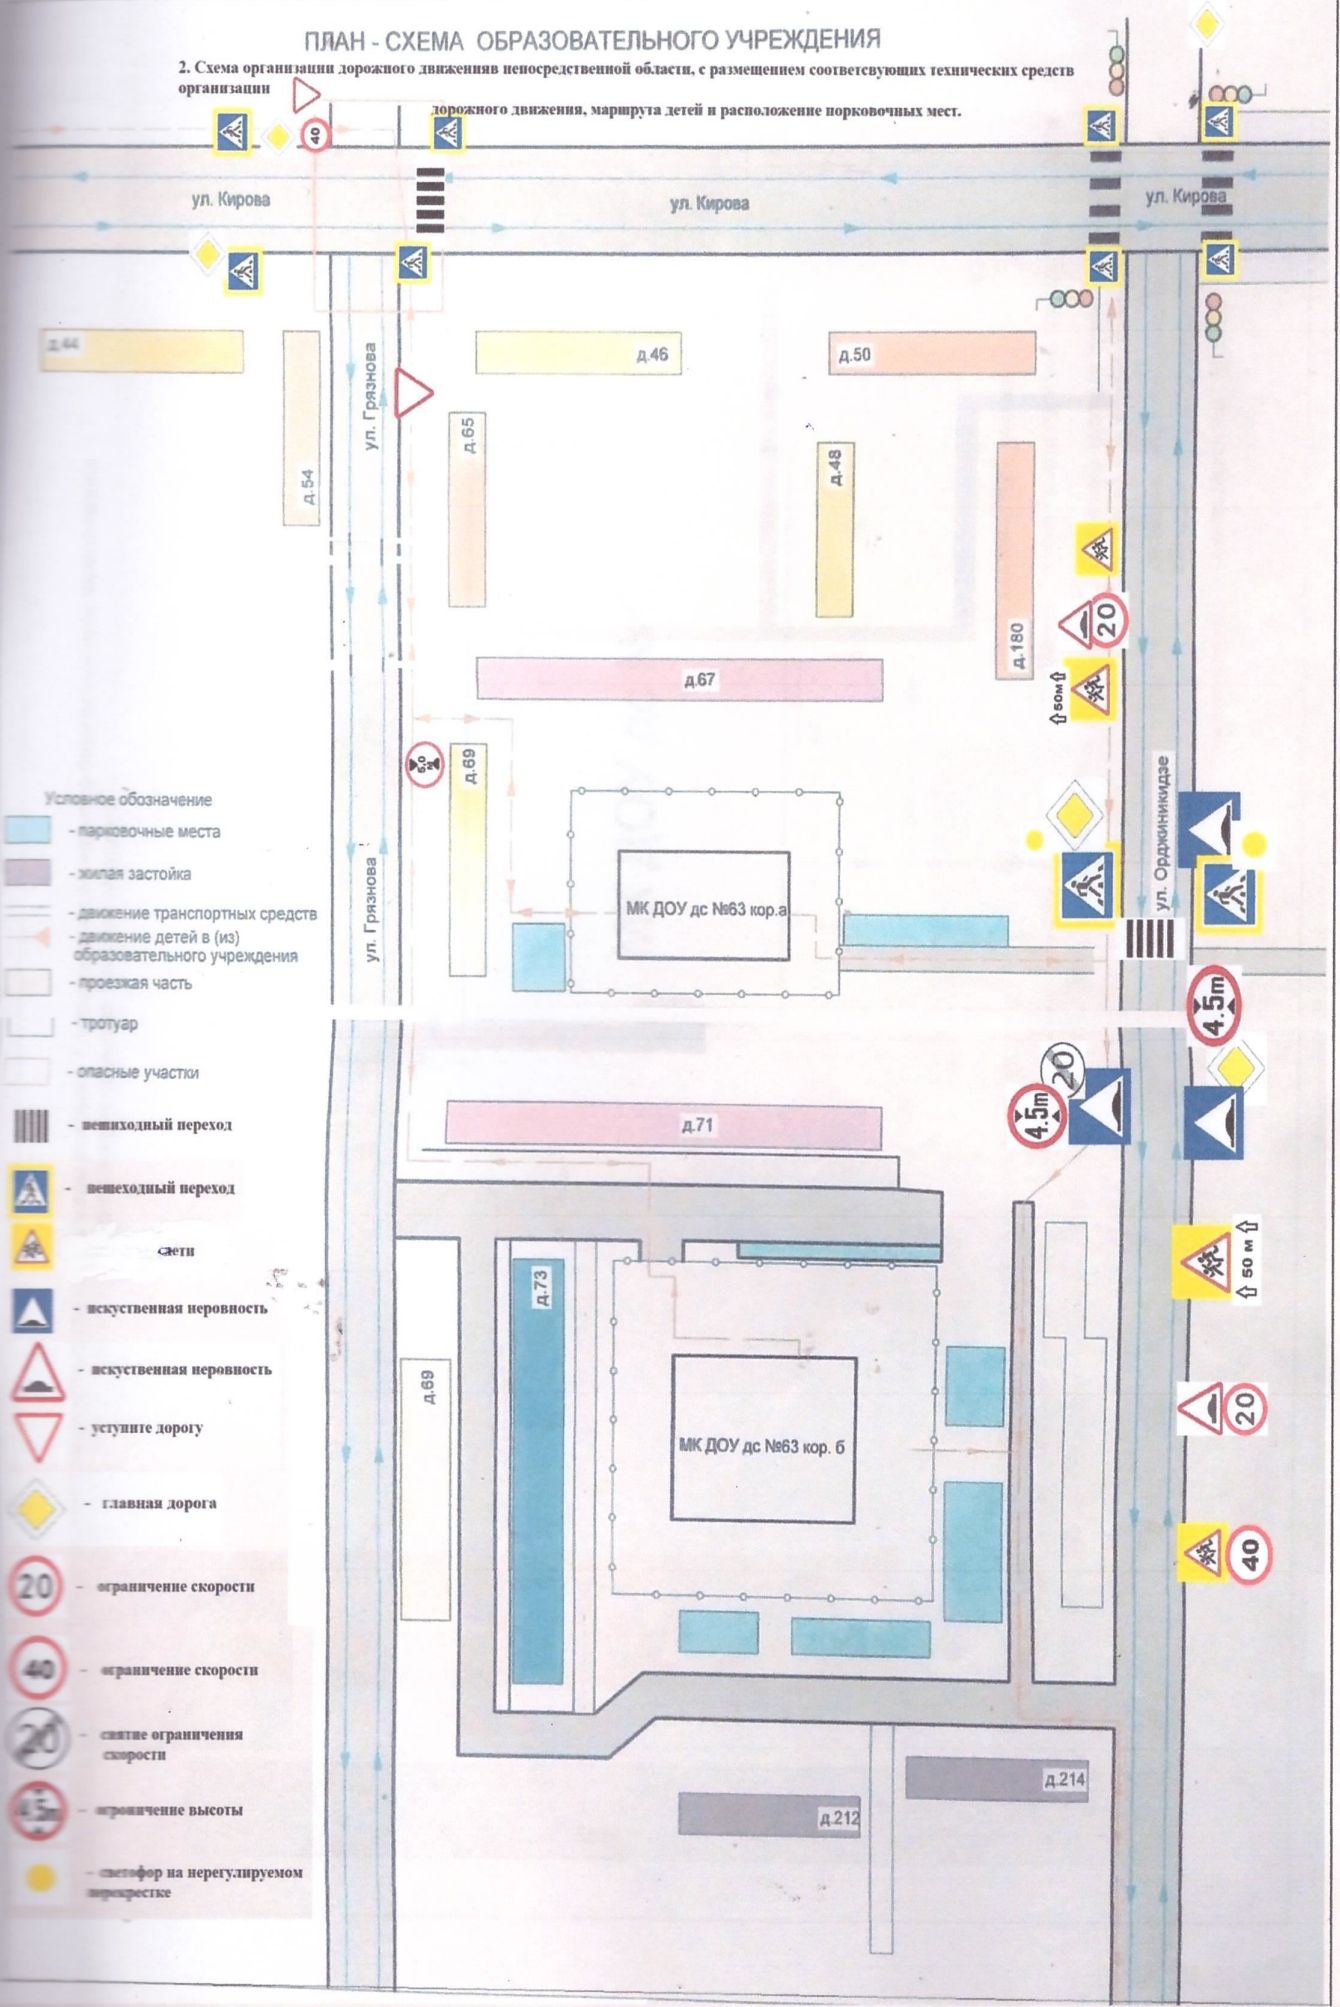












ПЛАН - СХЕМА ОБРАЗОВАТЕЛЬНОГО УЧРЕЖДЕНИЯ

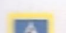2. Схема организации дорожного движения в непосредственной области, с размещением соответствующих технических средств организации

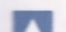
дорожного движения, маршрута детей и расположение парковочных мест.



Условное обозначение


-  - парковочные места
-  - жилая застойка
-  - движение транспортных средств
-  - движение детей в (из) образовательного учреждения
-  - проезжая часть
-  - тротуар
-  - опасные участки
-  - пешеходный переход
-  - пешеходный переход
-  - саяги
-  - искусственная неровность
-  - искусственная неровность
-  - уступите дорогу
-  - главная дорога
-  - ограничение скорости 20
-  - ограничение скорости 40
-  - снятие ограничения скорости
-  - ограничение высоты 4.5 м
-  - светофор на нерегулируемом перекрестке

Пути движения транспортных средств к местам разгрузки / погрузки и рекомендуемые безопасные пути передвижения детей по территории образовательного учреждения

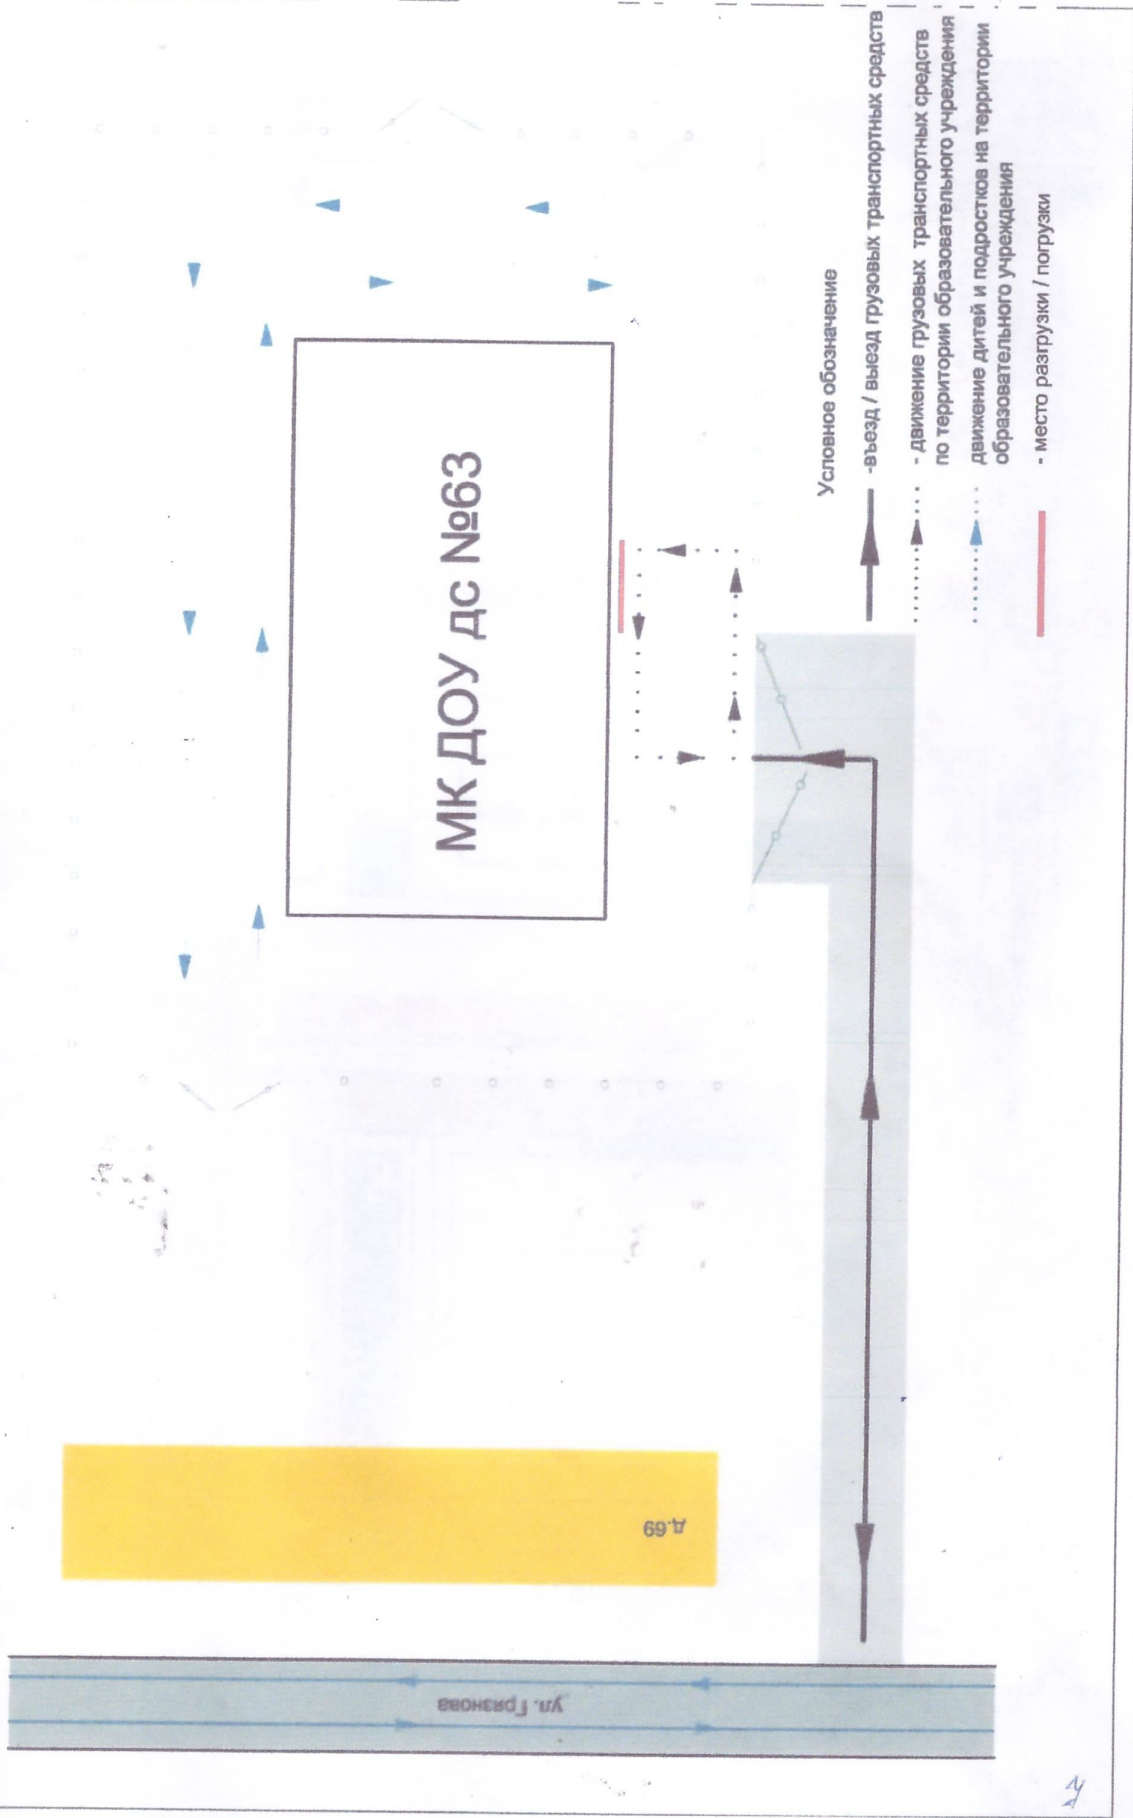

27

4. План - схема пути движения транспортных средств и детей МКДОУ дс №63 к. "а" и №63 к. "б" при проведении дорожных строительно-ремонтных работ вблизи образовательного учреждения.

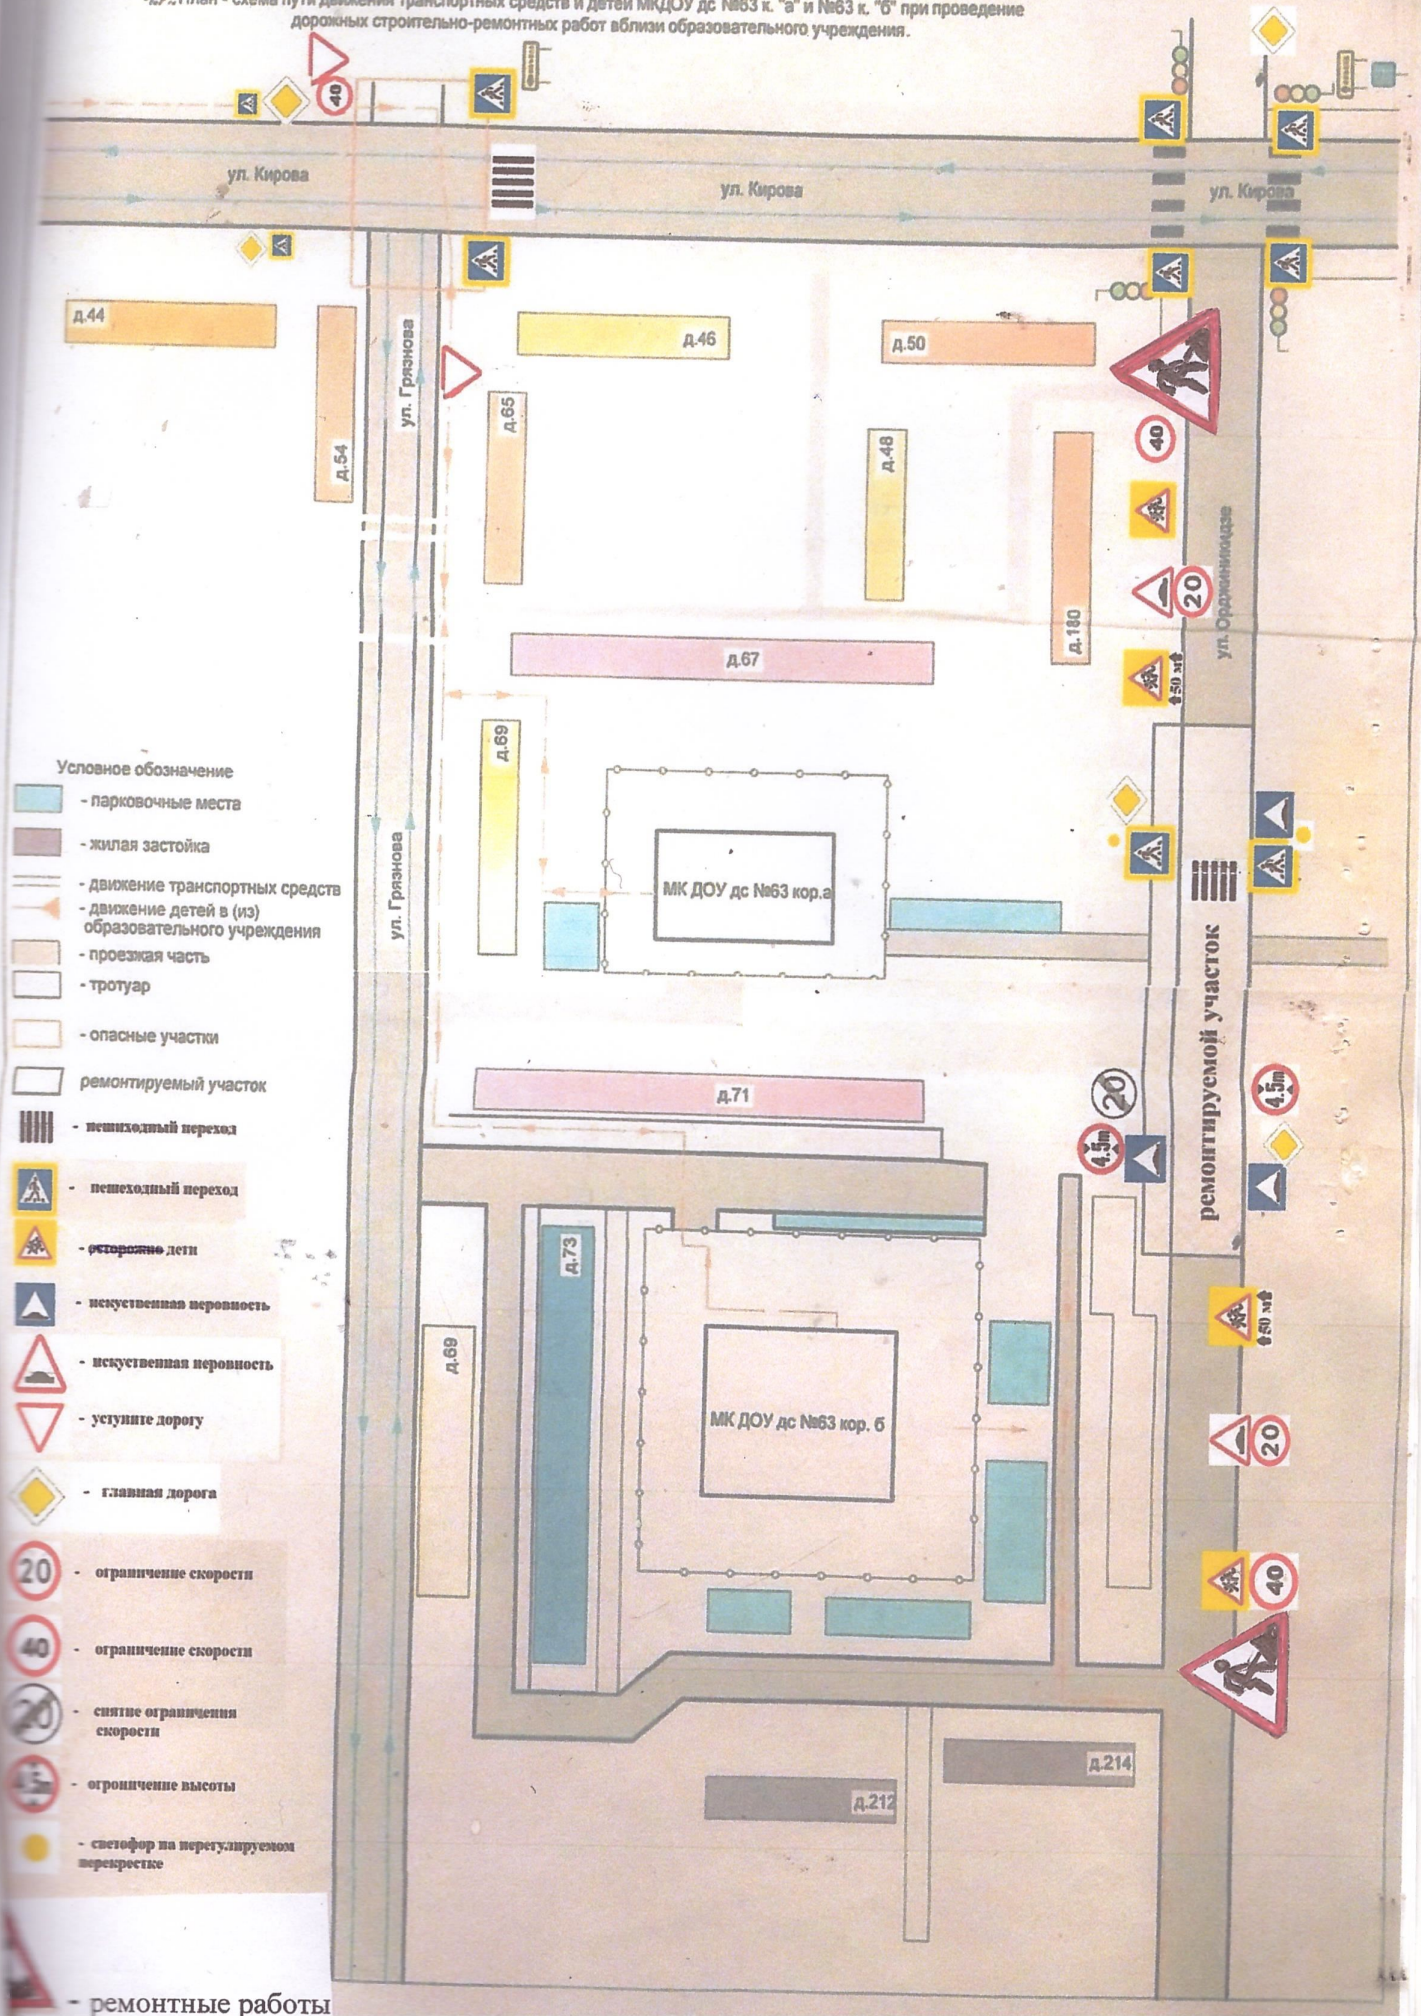

Условное обозначение

- парковочные места
- жилищная застойка
- движение транспортных средств
- движение детей в (из) образовательного учреждения
- проезжая часть
- тротуар
- опасные участки
- ремонтируемый участок
- пешеходный переход
- пешеходный переход
- осторожно дети
- искусственная неровность
- искусственная неровность
- уступите дорогу
- главная дорога
- ограничение скорости
- ограничение скорости
- снятие ограничения скорости
- ограничение высоты
- светофор на регулируемом перекрестке

- ремонтные работы